

RADOŠOVICE

ÚZEMNÍ PLÁN



VÝKRES PŘEDPOKLÁDANÝCH ZÁBORŮ PŮDNÍHO FONDU

1 : 5 000



Mapové podklady

-  POLOHOPIS
katastrální mapa
-  VÝŠKOPIS
vrstevnice

HRANICE ÚZEMÍ

-  HRANICE ÚZEMÍ OBCE RADOŠOVICE
k.ú. Radošovice u Vlašimi
-  HRANICE ZASTAVĚNÉHO ÚZEMÍ
ke dni 15.8. 2017
-  HRANICE ZASTAVITELNÝCH PLOCH

ZEMĚDĚLSKÝ PŮDNÍ FOND


-  5.29.01/II Kód BPEJ / Třída ochrany ZPF
-  Hranice BPEJ
-  Investice do ZPF
provedená meliorace

ZÁBORY ZEMĚDĚLSKÉHO PŮDNÍHO FONDU - ZPF

-  HRANICE ZÁBORU ZPF
-  Z01 K01 IDENTIFIKAČNÍ ČÍSLO ZÁBORU ZPF
-  ZÁBOR - ORNÁ PŮDA
-  ZÁBOR - TRVALÝ TRAVNÍ POROST
-  OSTATNÍ

LESY - POZEMKY URČENÉ K PLNĚNÍ FUNKCE LESA

-  POZEMKY URČENÉ K PLNĚNÍ FUNKCE LESA
-  HRANICE ZÁBORU PUPFL
-  1 IDENTIFIKAČNÍ ČÍSLO ZÁBORU PUPFL

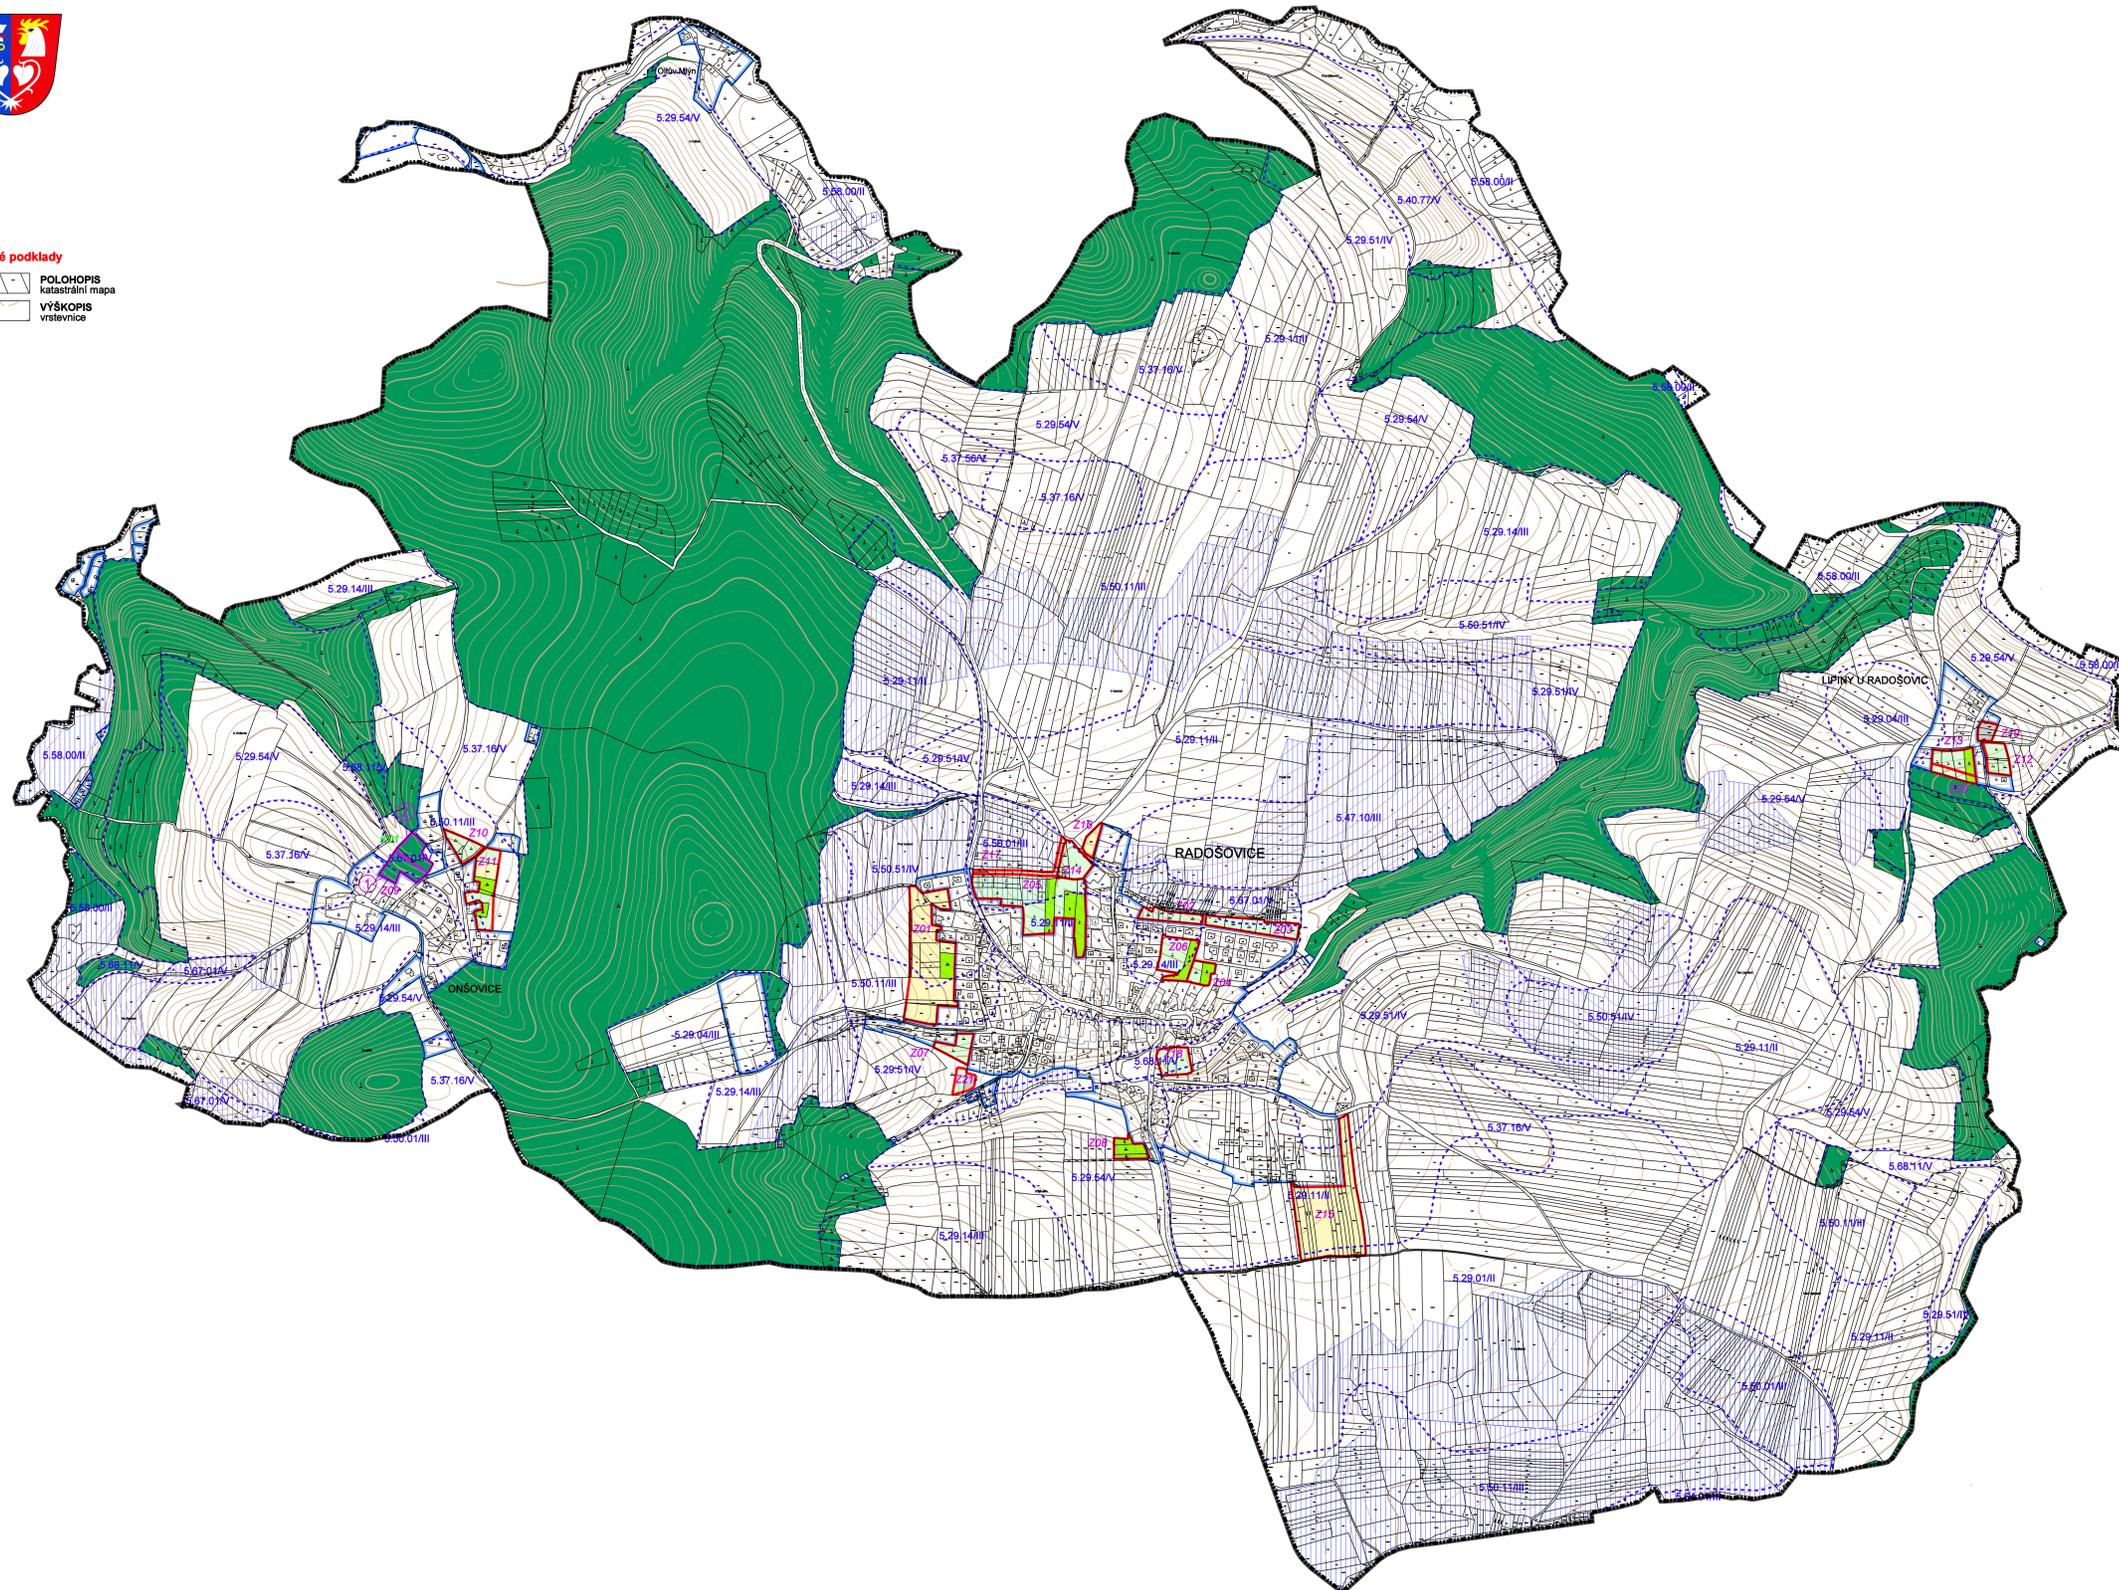

Územní plán Radošovice byl spolufinancován
z prostředků Ministerstva pro místní rozvoj ČR

Objednavatel : Obec RADOŠOVICE
Pořizovatel : MěÚ Vlašim
odbor výstavby a ÚP
Zpracovatel : Ing. arch. MILIČ MARYŠKA
Datum : 2019

RADOŠOVICE - k.ú. Radošovice u Vlašimi
ODŮVODNĚNÍ ÚZEMNÍHO PLÁNU

VÝKRES PŘEDPOKLÁDANÝCH
ZÁBORŮ PŮDNÍHO FONDU

měřítko : 1 : 5 000

F